


ELEMENTOS HISTÓRICOS Y URBANOS EN LA GENERACIÓN DE DESASTRES POR INUNDACIONES Y DESLIZAMIENTOS EN CALI, 1950 - 2000.



Universidad del Valle
Facultad de Humanidades
Departamento de Historia
2005

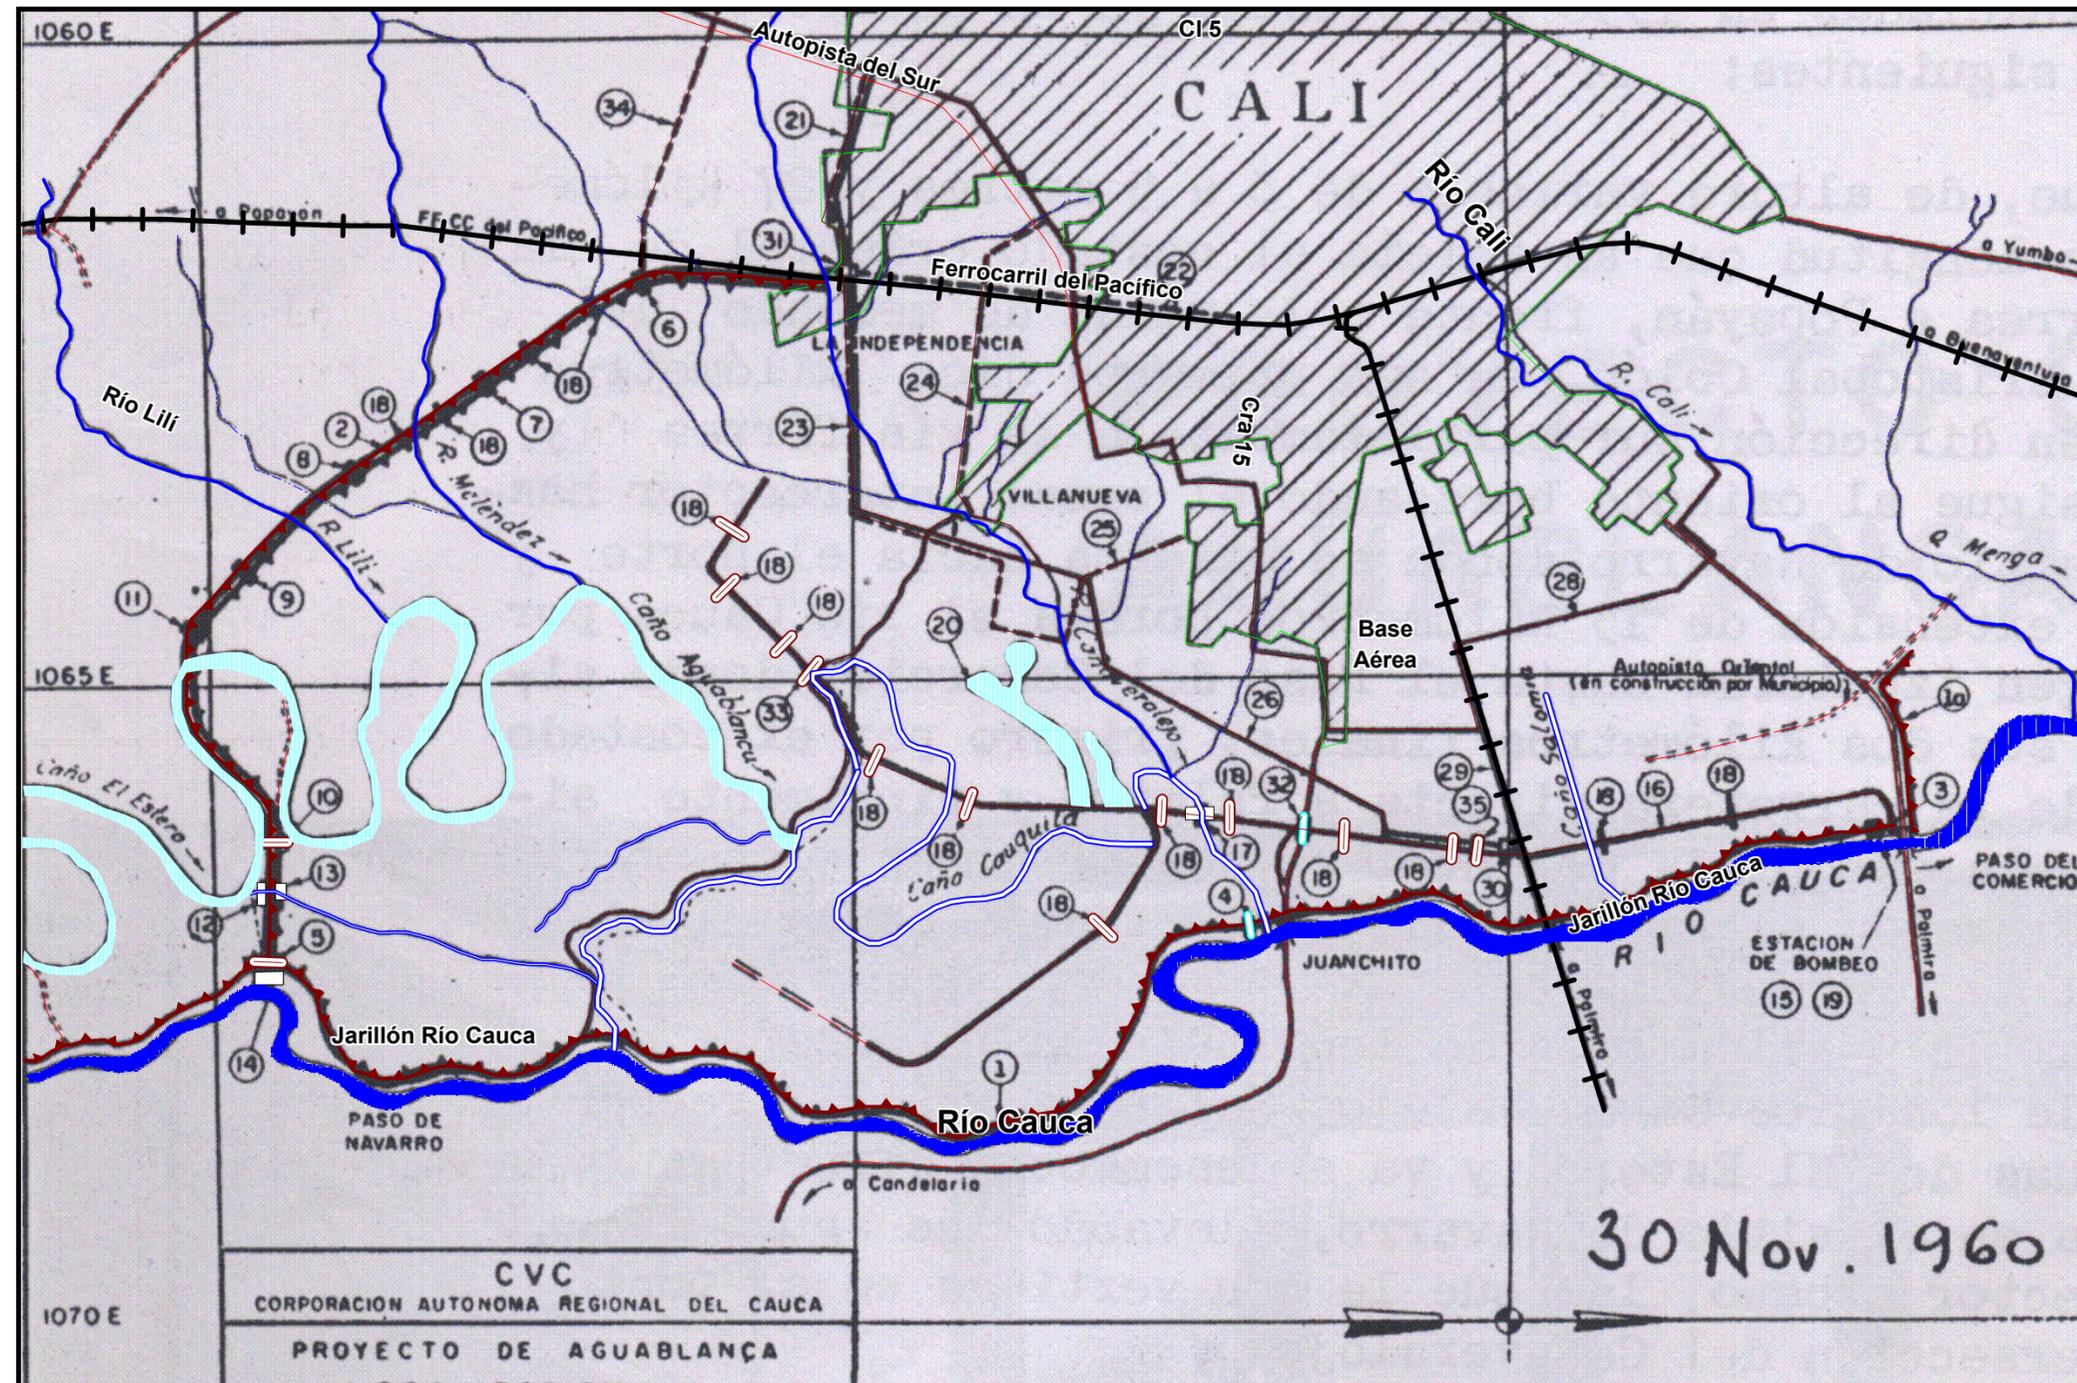

CONVENCIONES

Vías

- +— Línea Férrea
- Vía Principal
- - - Vía Proyectada

Drenajes

- Caño
- Canal Natural
- - - Quebrada
- Río
- ▒ Río Cauca
- ▒ Lagunas y Madreveja

Perímetro

- ▒ Área Construida

Infraestructura de Drenajes

- Canales y Colectores
- ▒ Jarillones
- ▒ Puentes
- ▒ Pasos de Gravedad
- ▒ Estructuras de Desagüe

Escala de Impresión 1:50 000

Figura 27. Proyecto Aguablanca CVC
Localización y progreso de obras.

Plano de localización y progreso de las obras a noviembre 30 de 1960: 1. Dique del río Cauca; 2. Canal interceptor y dique; 3 - 4. Paso de gravedad; 5 - 8, 9 - 10, 18, 32 - 33, 35. Puentes; 11-14, 17. Estructuras de desagüe; 15, 19. Estación de bombeo; 20. Laguna d el Pondaje; 21 - 34. Canales y colectores del alcantarillado municipal (CVC, 1960).

Fuente: Centro de investigaciones en Territorio, Construcción y Espacio - CITCE.
Edición y procesamiento gráfico: Observatorio Sismológico del Sur Occidente - OSSO.
Investigación: Nayibe Jiménez Pérez